PARA ET AL CAMERON L-29

60^0 10' N, 117^0 30' W WID: 2041
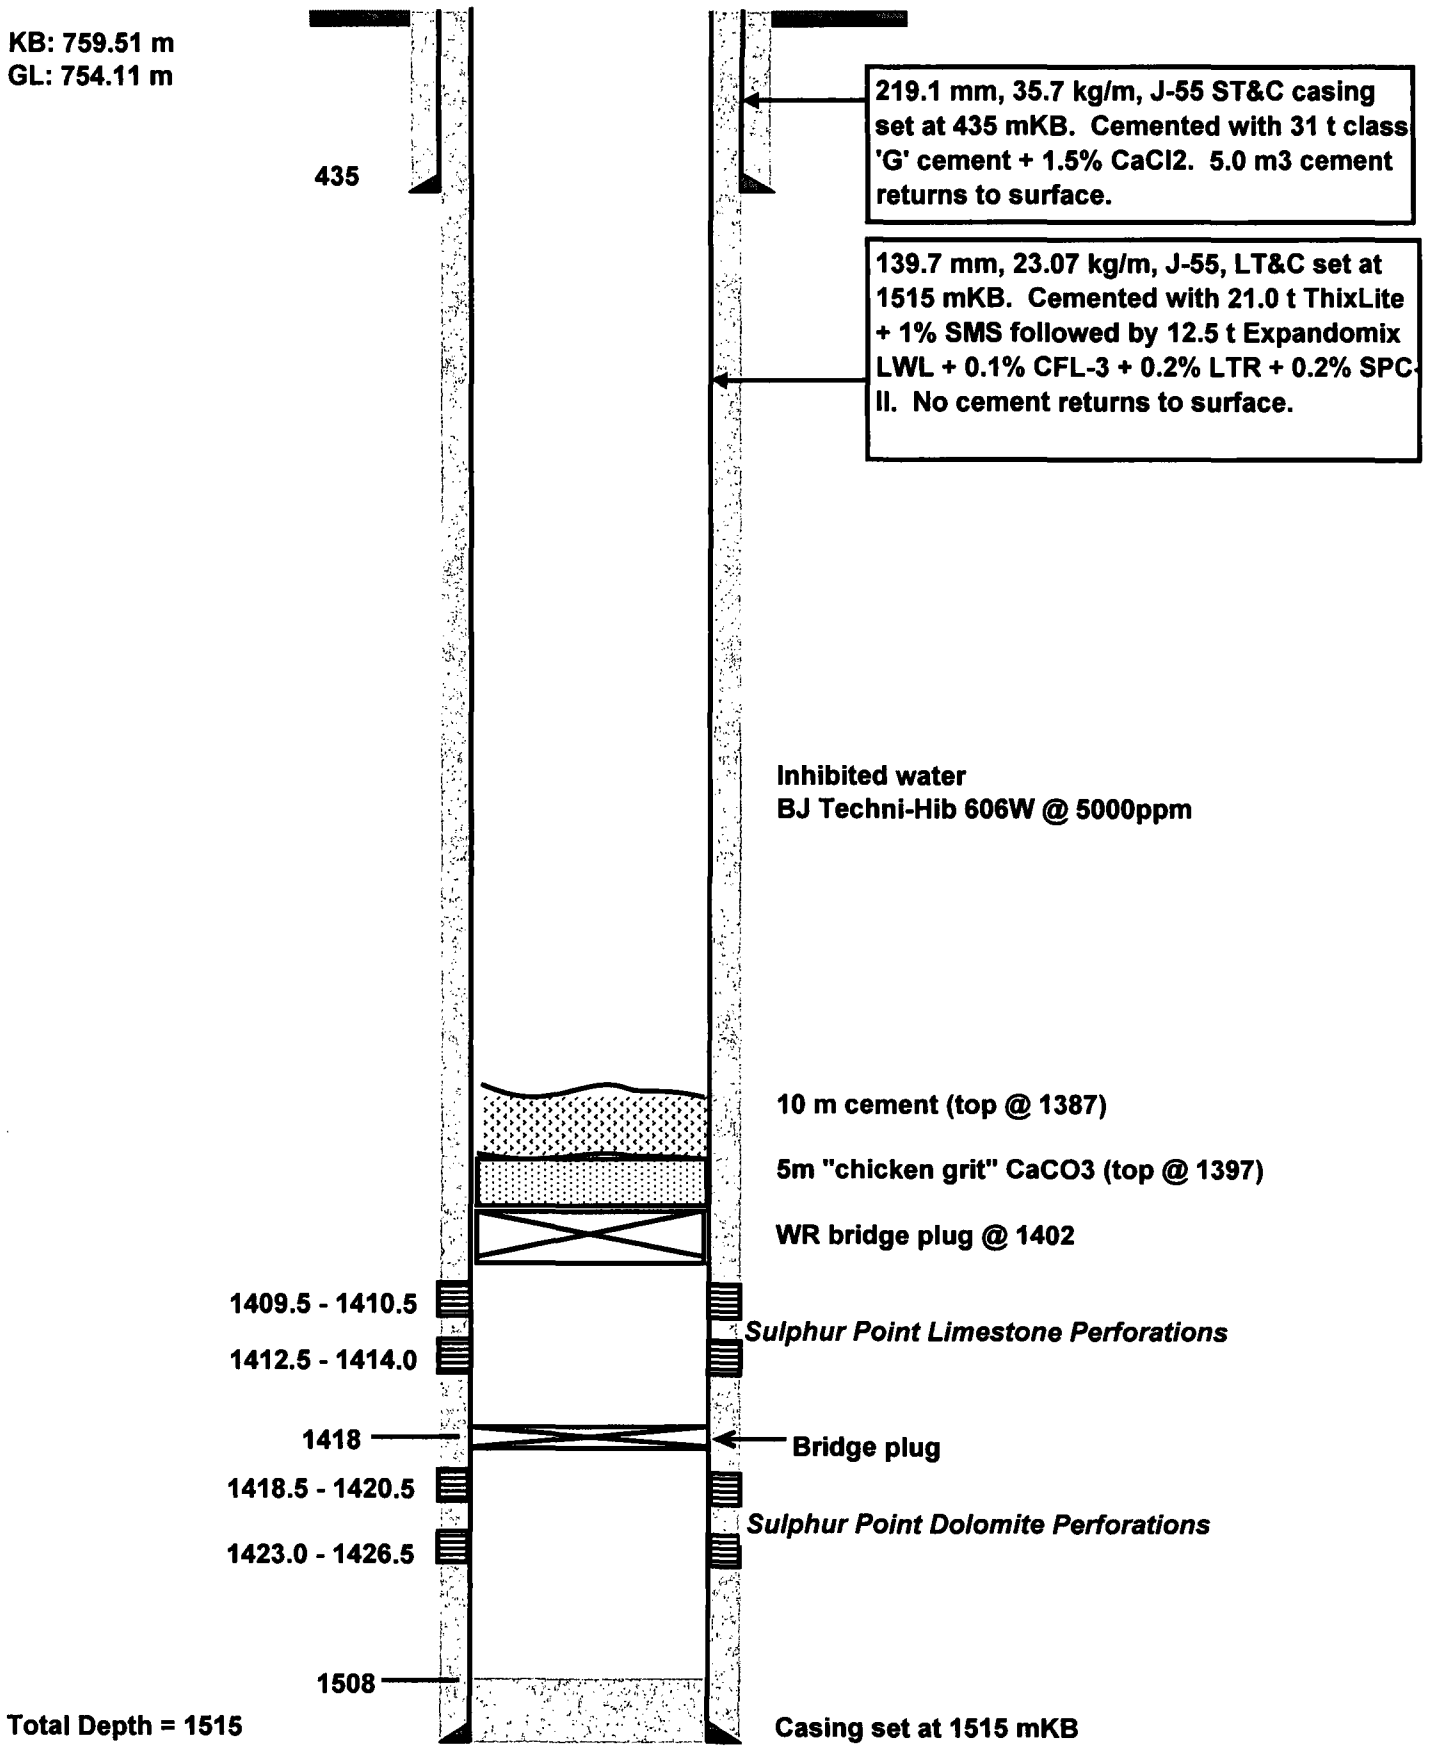
As suspended 20100305